


**Зони на гр. Елена
за определяне таксите за ползване на пазари, тържища, панаири,
тротоари, площади, улични платна и рекламно-информационни елементи**

1. Първа зона - централната градска част, включваща пространството между улиците "Панайот Хитов", "Стоян Михайловски", „Възрожденска“, „д-р Христо Момчилов“ „Кършовска“, дере „Стълбишка“ и река „Еленска“

2. Втора зона - останалата част на града без улици „Разпоповци“, „Синджирци“, „Килъжевци“, „Чукани“, „Недешковци“, „Милковци“, „Шейтани“, „Пърчевци“, „Казаци“, „Боевци“, „Майтанеци“, „Неювци“ и „Долни Болерци“.

3. Трета зона – останалите населени места в Община Елена, включително улиците „Разпоповци“, „Синджирци“, „Килъжевци“, „Чукани“, „Недешковци“, „Милковци“, „Шейтани“, „Пърчевци“, „Казаци“, „Боевци“, „Майтанеци“, „Неювци“ и „Долни Болерци“ на гр. Елена.

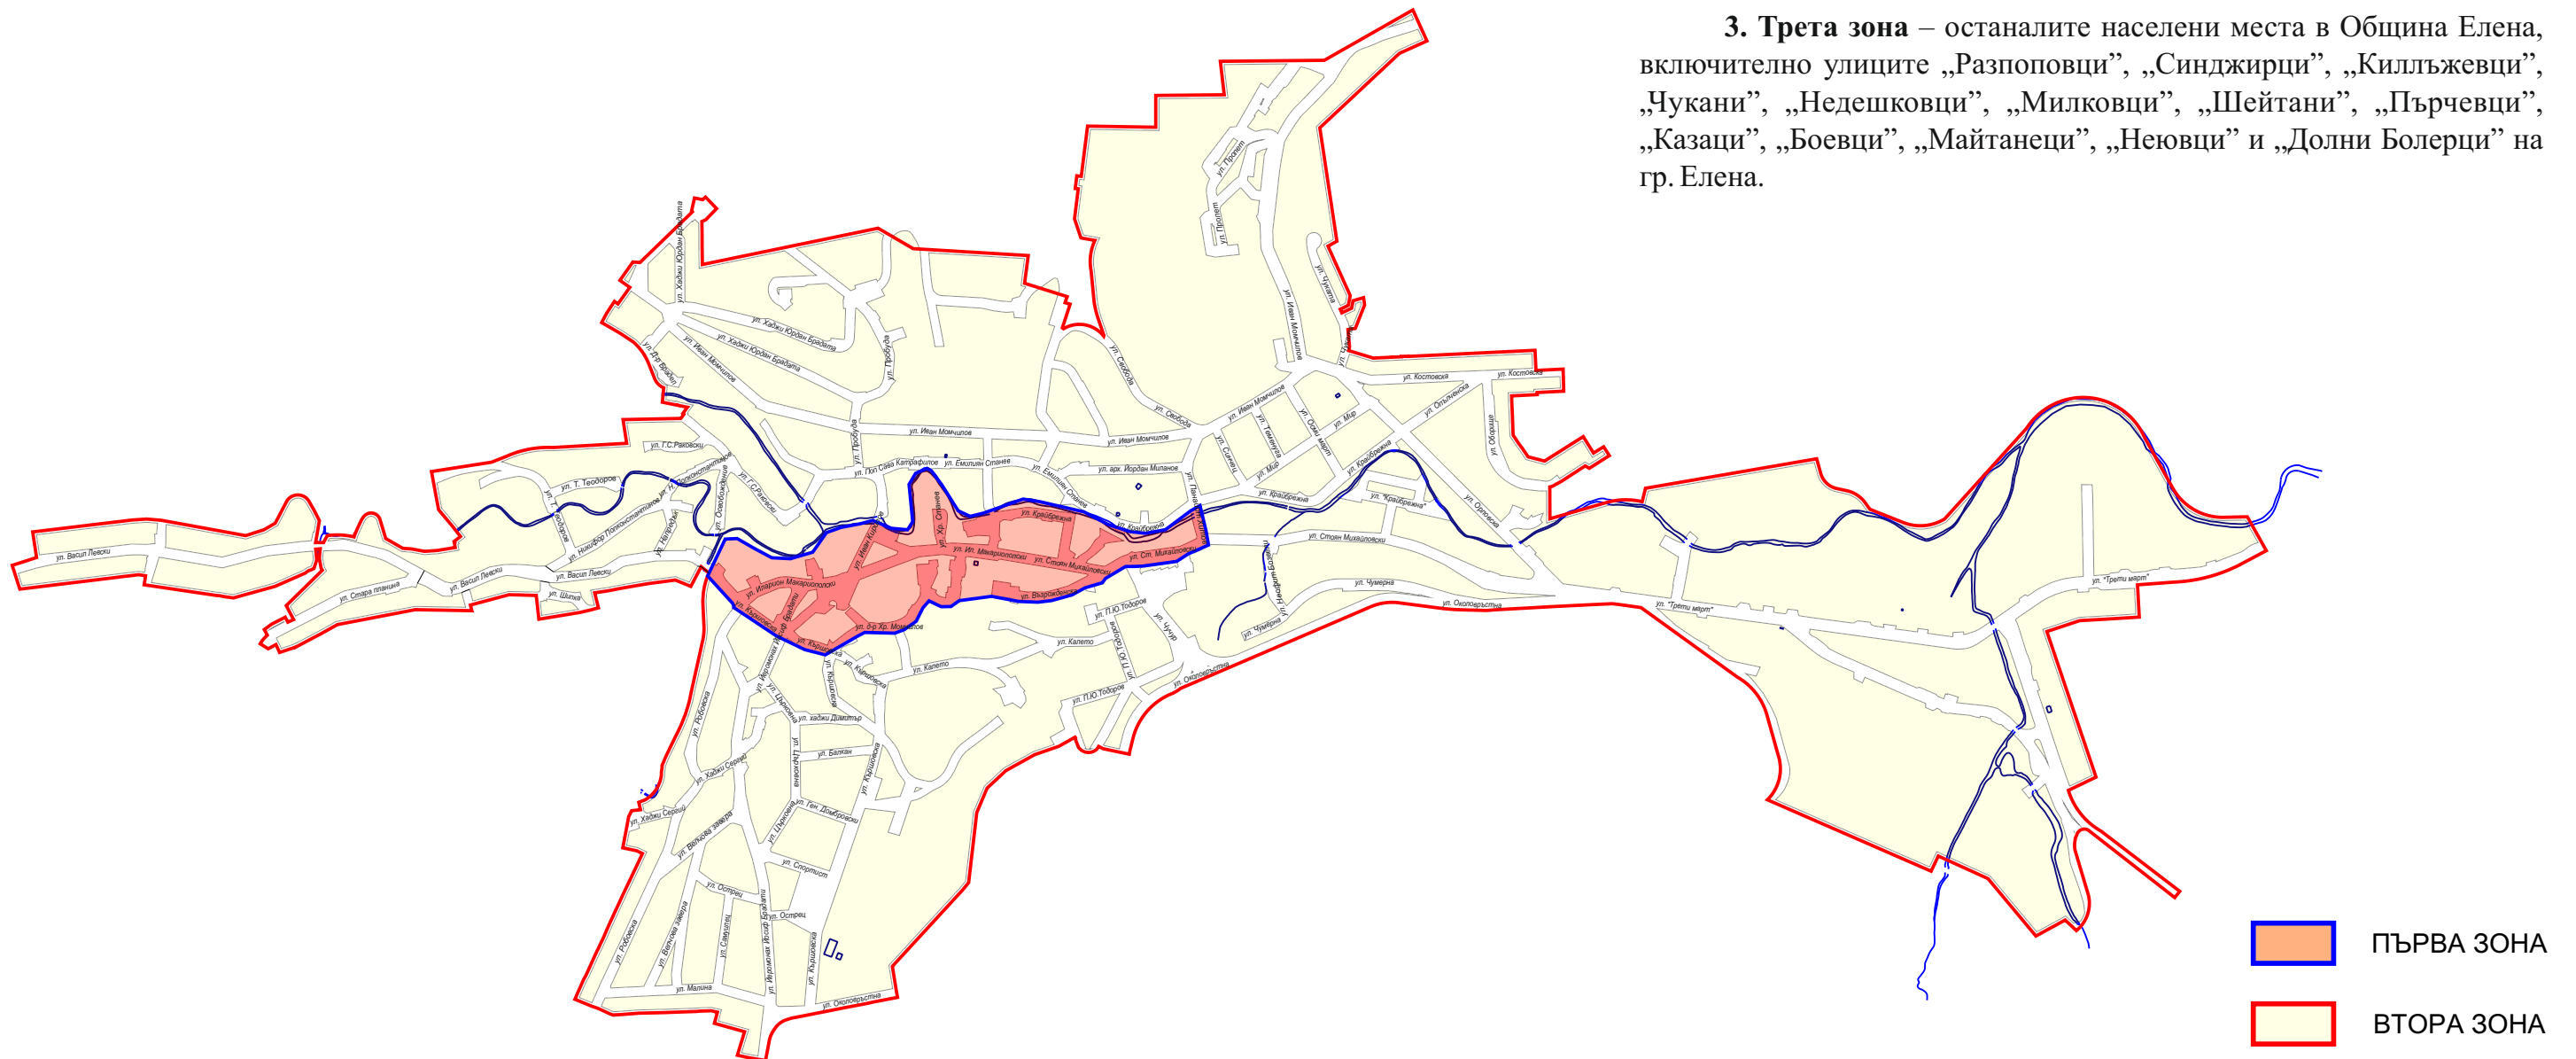

- ПЪРВА ЗОНА
- ВТОРА ЗОНА